



ul. Radzymińska
 klasa drogi G
 $V_p=60$ km/h
 $V_m=70$ km/h

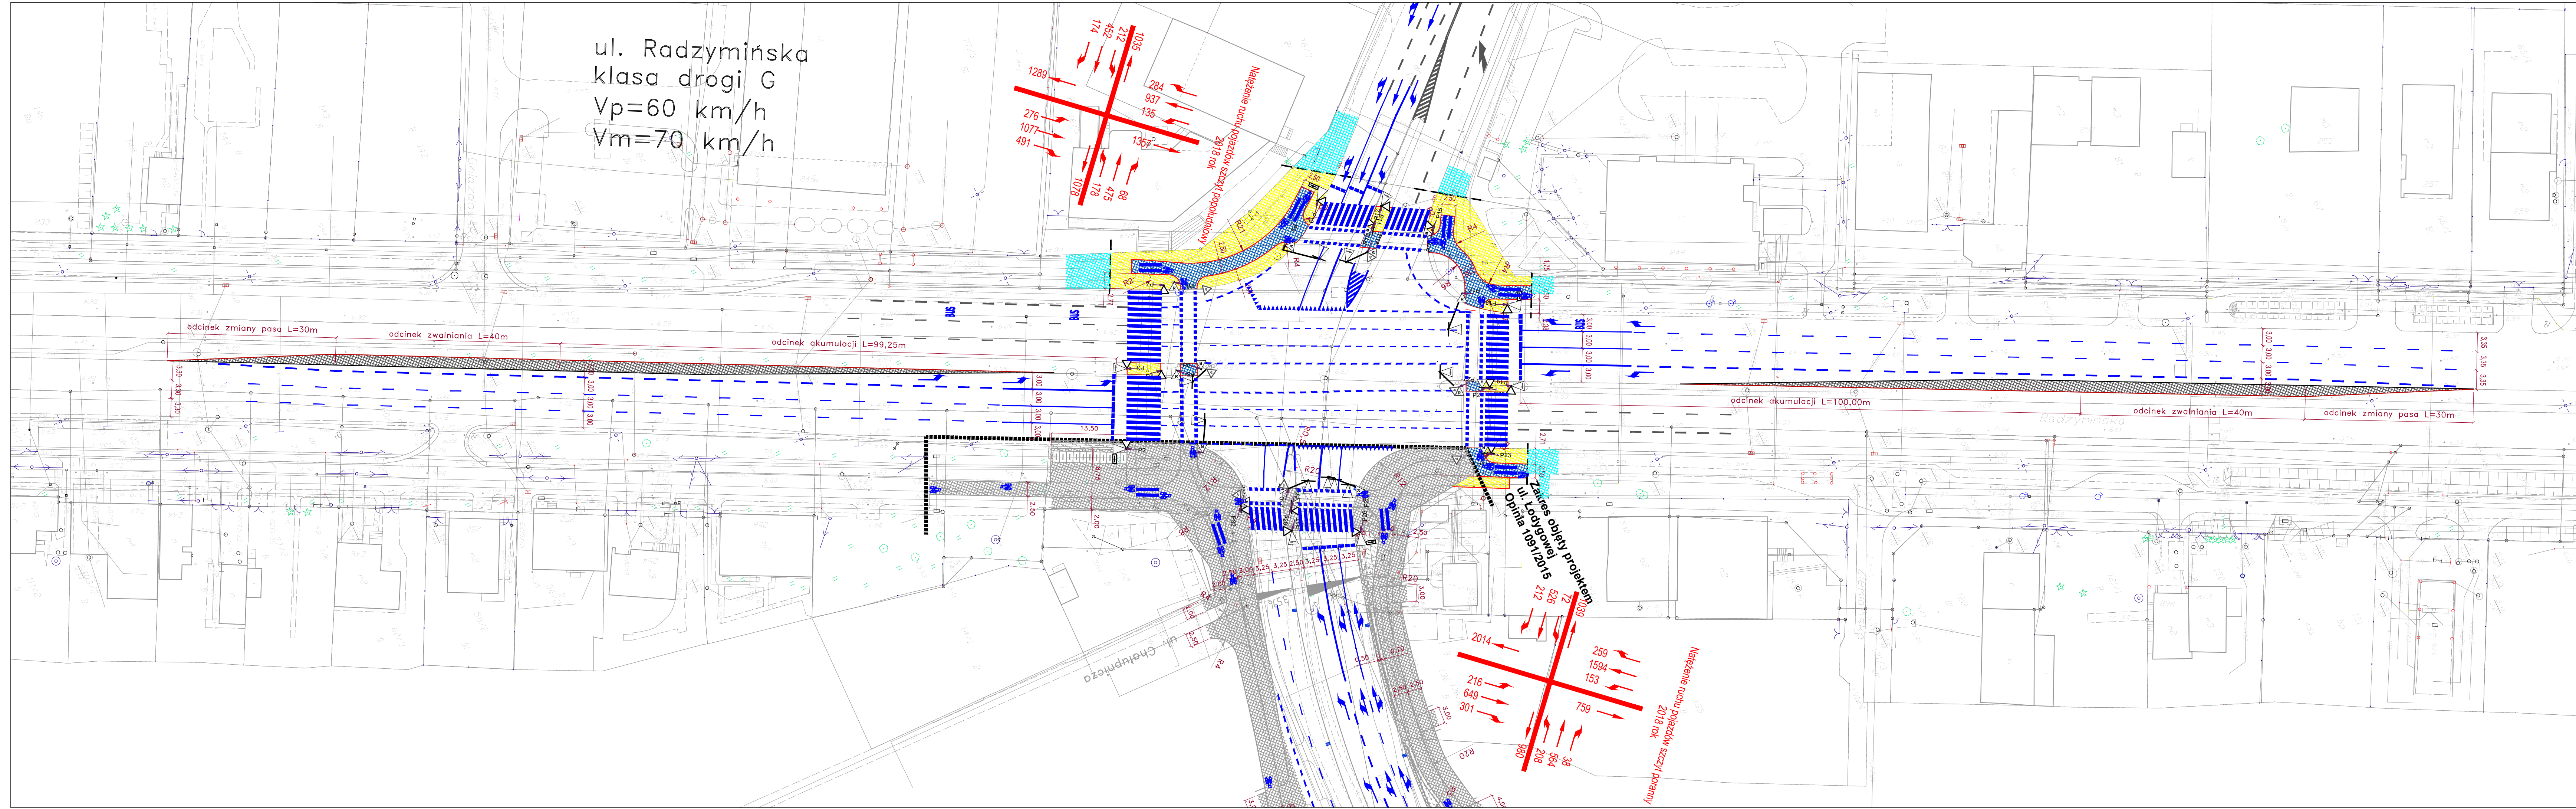

- LEGENDA:
- NAWIERZCHNIA CHODNIKÓW
 - NAWIERZCHNIA ŚCIEŻKI ROWEROWEJ
 - ROZWIĄZANIA DROGOWE WG PROJEKTU UL. ŁODYGOWEJ
 - CHODNIKI ISTNIEJĄCE
 - ZAKRES WYDŁUŻENIA LEWOSKRETU
 - KRAWĘŻNIK DROGOWY 20x30x100
 - ZAKRES ZMIAN ELEMENTÓW CHODNIKÓW I ŚCIEŻEK ROWEROWYCH

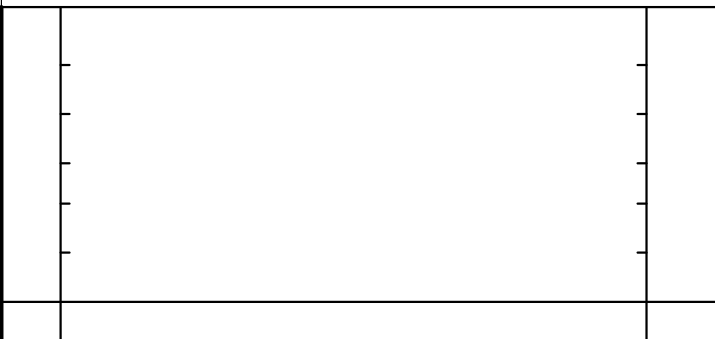

JEDNOSTKA PROJEKTOWA:
MOSTY KATOWICE
 40-555 Katowice
 ul. Rólna 12
 www.mostykatowice.pl
 e-mail: biuro@mostykatowice.pl

INWESTOR:
 ZARZĄD MIEJSKICH INWESTYCJI DROGOWYCH
 UL. SOKRATESA 15, 01-909 WARSZAWA

ZADANIE:
 PRZEBUDOWA SKRZYŻOWANIA ULIC
 RADZYMIŃSKA – MŁODZIEŻNICA – ŁODYGOWA

NR ZADANIA: **402100836_7133**

STADIUM: **PROJEKT BUDOWLANY**

BRANŻA: **DROGOWA**

OBJEKT: **DROGA**

Tytuł rysunku: **PLAN SYTUACYJNY**

RYSUNEK NR: **D**

SCALA: **1:500**

OPRACOWAŁ:	MGR INŻ. MARCIN GŁOŹEK	do projektowania bez ograniczeń w specjalności konstrukcyjno-budowlanej	<i>Eg</i>	DATA: LUTY 2016
SPRAWDZIŁ:	MGR INŻ. CZESŁAW POŁEDNIK	do projektowania bez ograniczeń w specjalności konstrukcyjno-budowlanej	<i>CP</i>	
WYKONAŁ:	MGR INŻ. KAZIMIERZ TARCZYŃSKI	MARP0210P000105 do projektowania bez ograniczeń w specjalności drogowej	<i>Kazimierz</i>	
	MGR INŻ. MARCIN BIELA	SK0211P000209 do projektowania bez ograniczeń w specjalności drogowej	<i>MB</i>	
	MGR INŻ. PIOTR KNAŻ	SK0401P000101 do projektowania bez ograniczeń w specjalności drogowej	<i>Piotr</i>	
SPRAWDZIŁ:	MGR INŻ. KRZYSZTOF MARKOWICZ	LAV-63302 do projektowania bez ograniczeń w specjalności konstrukcyjno-budowlanej	<i>markowicz</i>	

Należenie ruchu pojazdów szczyt porannym
 2018 rok

Zakres objęty projektem
 Opinia 109/120/15

Należenie ruchu pojazdów szczyt porannym
 2018 rok