
 


GRANICA ROBÓT  
Jezdnia główna lewa - odc. C km 3+922,39  
Jezdnia główna prawa - odc. D km 4+547,85

Zjazd  
Przedwiozowy  
km 4+808,98

Granica  
Warszawy

Projektant: <b>Transprojekt-Warszawa Sp. z o.o.</b>	Investor: Prezydent Miasta Stołecznego Warszawy Reprezentant Inwestora: Zarząd Miejskich Inwestycji Drogowych Ul. Sokratesa 15, 01-909 Warszawa				
Nazwa obiektu	BUDOWA DROGI WOJEWÓDZKIEJ NR 631 W ODCIEGU ULIC WARSZA-ZOLNERSKA na odcinku: Wezeł Marsa - granica miasta (km 0+000 - km 4+820.93) Etap II				
Stadium	PROJEKT BUDOWLANY				
Tom	2. Projekt architektoniczno- budowlany				
Branża	01. ROBOTY DROGOWE				
	01.02 CZĘŚĆ RYSUNKOWA				
Typ i rysunek	Plan sytuacyjny				
Stanowisko	Imię i nazwisko mgr inż. Andrzej Tokarczuk	Specjalność drogi	Nr uprawnień MAZ/0358/PWOD/08	Data 05.2014r.	Nr rys. 1
Projektant	mgr inż. Paweł Bałóg	drogi	PDK/0076/PWOD/09		
Sprawdzający	mgr inż. Andrzej Walczuk	drogi	SI-150/87		

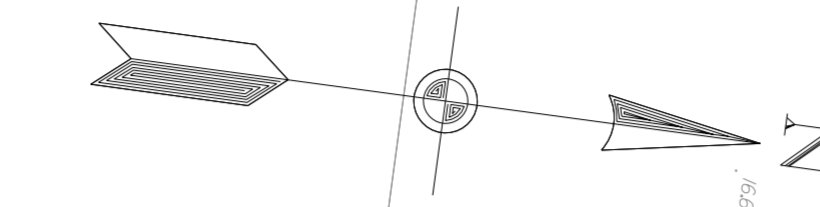

ciąg p-r 22

Projektowany przepust z blachy falistej - PH7  
ø 50 cm; L=17m  
km 4+225.00

Projektowany przepust elektryczny - PE3  
4x0,6/300 mm<sup>2</sup>; L=20,80m  
km 4+225.00

ZAKRES INWESTYCJI OBIĘTY WNIOSKAMI  
dotyczywa się z linii rozgraniczającej

Projektowany przepust z blachy falistej - PH8  
ø 50 cm; L=18m  
km 4+225.00

ZAKRES INWESTYCJI OBIĘTY WNIOSKAMI  
dotyczywa się z linii rozgraniczającej