


ul. Radzymińska
 klasa drogi G
 $V_p=60$ km/h
 $V_m=70$ km/h

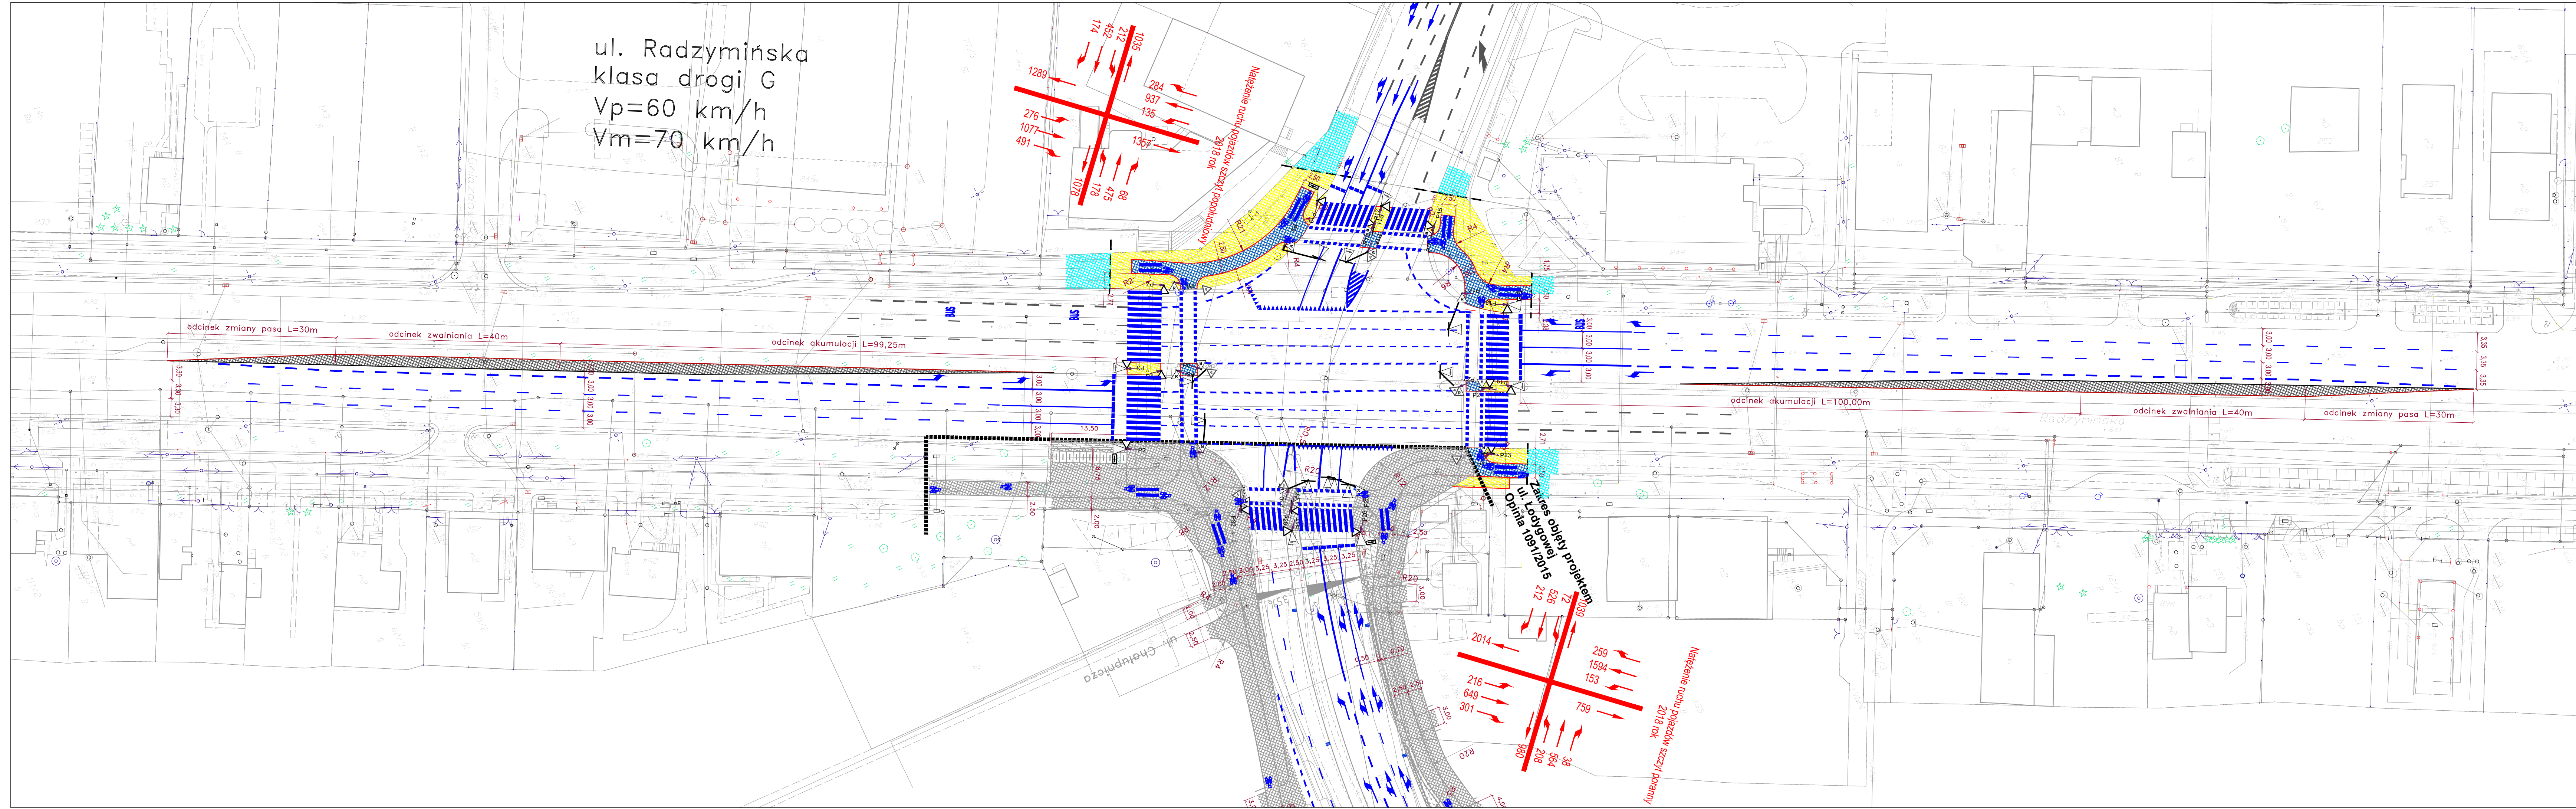

- LEGENDA:
- NAWIERZCHNIA CHODNIKÓW
 - NAWIERZCHNIA ŚCIEŻKI ROWEROWEJ
 - ROZWIĄZANIA DROGOWE WG PROJEKTU UL. ŁODYGOWEJ
 - CHODNIKI ISTNIEJĄCE
 - ZAKRES WYDŁUŻENIA LEWOSKRETU
 - KRAWĘŻNIK DROGOWY 20x30x100
 - ZAKRES ZMIAN ELEMENTÓW CHODNIKÓW I ŚCIEŻEK ROWEROWYCH

JEDYNOŚCIA PROJEKTOWA:

MOSTY KATOWICE
 40-555 Katowice
 ul. Rólna 12
 www.mostykatowice.pl
 e-mail: biuro@mostykatowice.pl

INWESTOR: ZARZĄD MIEJSKICH INWESTYCJI DROGOWYCH
 UL. SOKRATESA 15, 01-909 WARSZAWA



ZADANIE: PRZEBUDOWA SKRZYŻOWANIA ULIC
 RADZYMIŃSKA - MŁODZIENIĄCA - ŁODYGOWA

NR ZADANIA: 402100836_7133
 STADIUM: **PROJEKT BUDOWLANY**

BRANŻA: DROGOWA
 OBIEKT: DROGA

Tytuł rysunku: PLAN SYTUACYJNY
 RYSUNEK NR: D
 02

RODZAJ	IMIĘ I NAZWISKO	OPIS	PODPISEK	SCALA	DATA
PROJEKTANT	MGR INŻ. MARCIN GŁÓDEK	UW-41802 do projektowania bez ograniczeń w specjalności konstrukcyjno-budowlanej	<i>Eg5</i>	1:500	LUTY 2016
SPRAWDZAJĄCY	MGR INŻ. CZESŁAW POŁEDNIK	UW-4417 do projektowania bez ograniczeń w specjalności konstrukcyjno-budowlanej	<i>CP</i>		
WYKONAWCA (PROJEKTANT)	MGR INŻ. KAZIMIERZ TARCZYŃSKI	MARP0210P00010 do projektowania bez ograniczeń w specjalności drogowej	<i>Tarczynski</i>		
	MGR INŻ. MARCIN BIELA	SK02111P00019 do projektowania bez ograniczeń w specjalności drogowej	<i>MB</i>		
	MGR INŻ. PIOTR KNAŻ	SK0401P00017 do projektowania bez ograniczeń w specjalności drogowej	<i>PK</i>		
SPRAWDZICIEL	MGR INŻ. KRZYSZTOF MARKOWICZ	UW-43302 do projektowania bez ograniczeń w specjalności konstrukcyjno-budowlanej	<i>markowicz</i>		

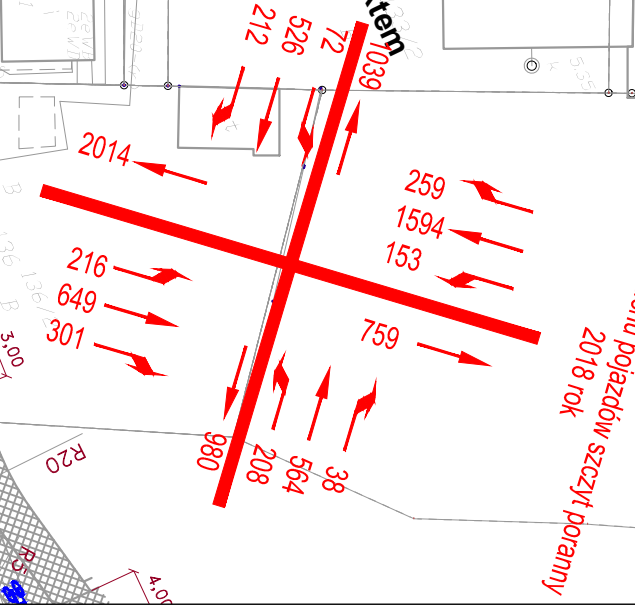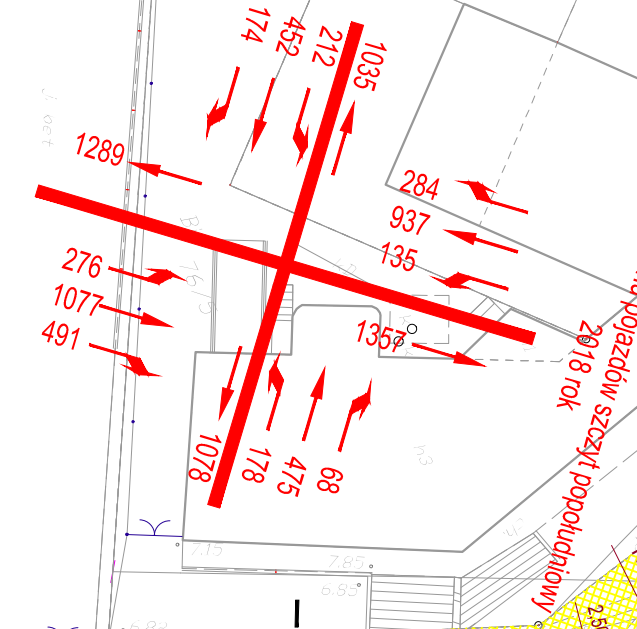

Należenie ruchu pojazdów szczyt porannym
 2018 rok

Należenie ruchu pojazdów szczyt porannym
 2018 rok

Zakres objęty projektem
 Opinia 109/12015